




- Legende**
- Parzellengrenze
  - Begrenzung West
  - Abbruch
  - Zaun / Geländer
  - Asphalt
  - Ortsbeton
  - Verbundsteine
  - Pflasterung
  - Platten
  - Chaussierung
  - Geröll / Steine
  - Rasen / Wiese
  - Schilfbereich
  - Sand
  - Hecken
  - niedere Bepflanzung
  - Sträucher
  - Laubbäume
  - Nadelbäume
  - zu fällende Bäume
  - Beleuchtung best.
  - Lage eingemessen
  - Lage grob geschätzt, nicht gemessen
- 0 10 20 m
- Bestehende Bauten, Mobilheime
  - Freie Plätze

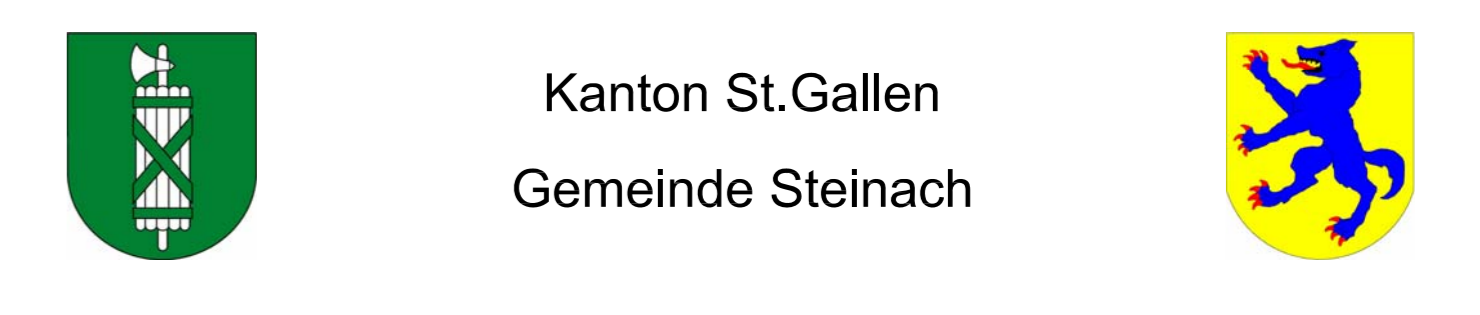

Kanton St.Gallen  
Gemeinde Steinach

**Objekt:** Weidenhof Ost  
**Stufe:** Plan des ausgeführten Bauwerks  
**Auftraggeber:** Gemeinde Steinach

**Ausführungsplan 1:500**  
Sanierung und Verdichtung

**fischeringenieure**  
Fischer Ingenieure AG  
Dipl. Bauingenieure ETH SIA  
Quellenstrasse 6  
9323 Steinach

Telefon 071 446 01 00  
E-Mail info@fischering.ch

Format	Datum	Gezeichnet	Geprüft	Korrigiert
74 x 84	29.04.2015	GGM/URF	JM	
File	5318_008_Ausführungsplan_Weidenhof_500.dwg			
<b>5318-008</b>				