


# Anhang 3: Bestuhlung Kleiner / Grosser Saal

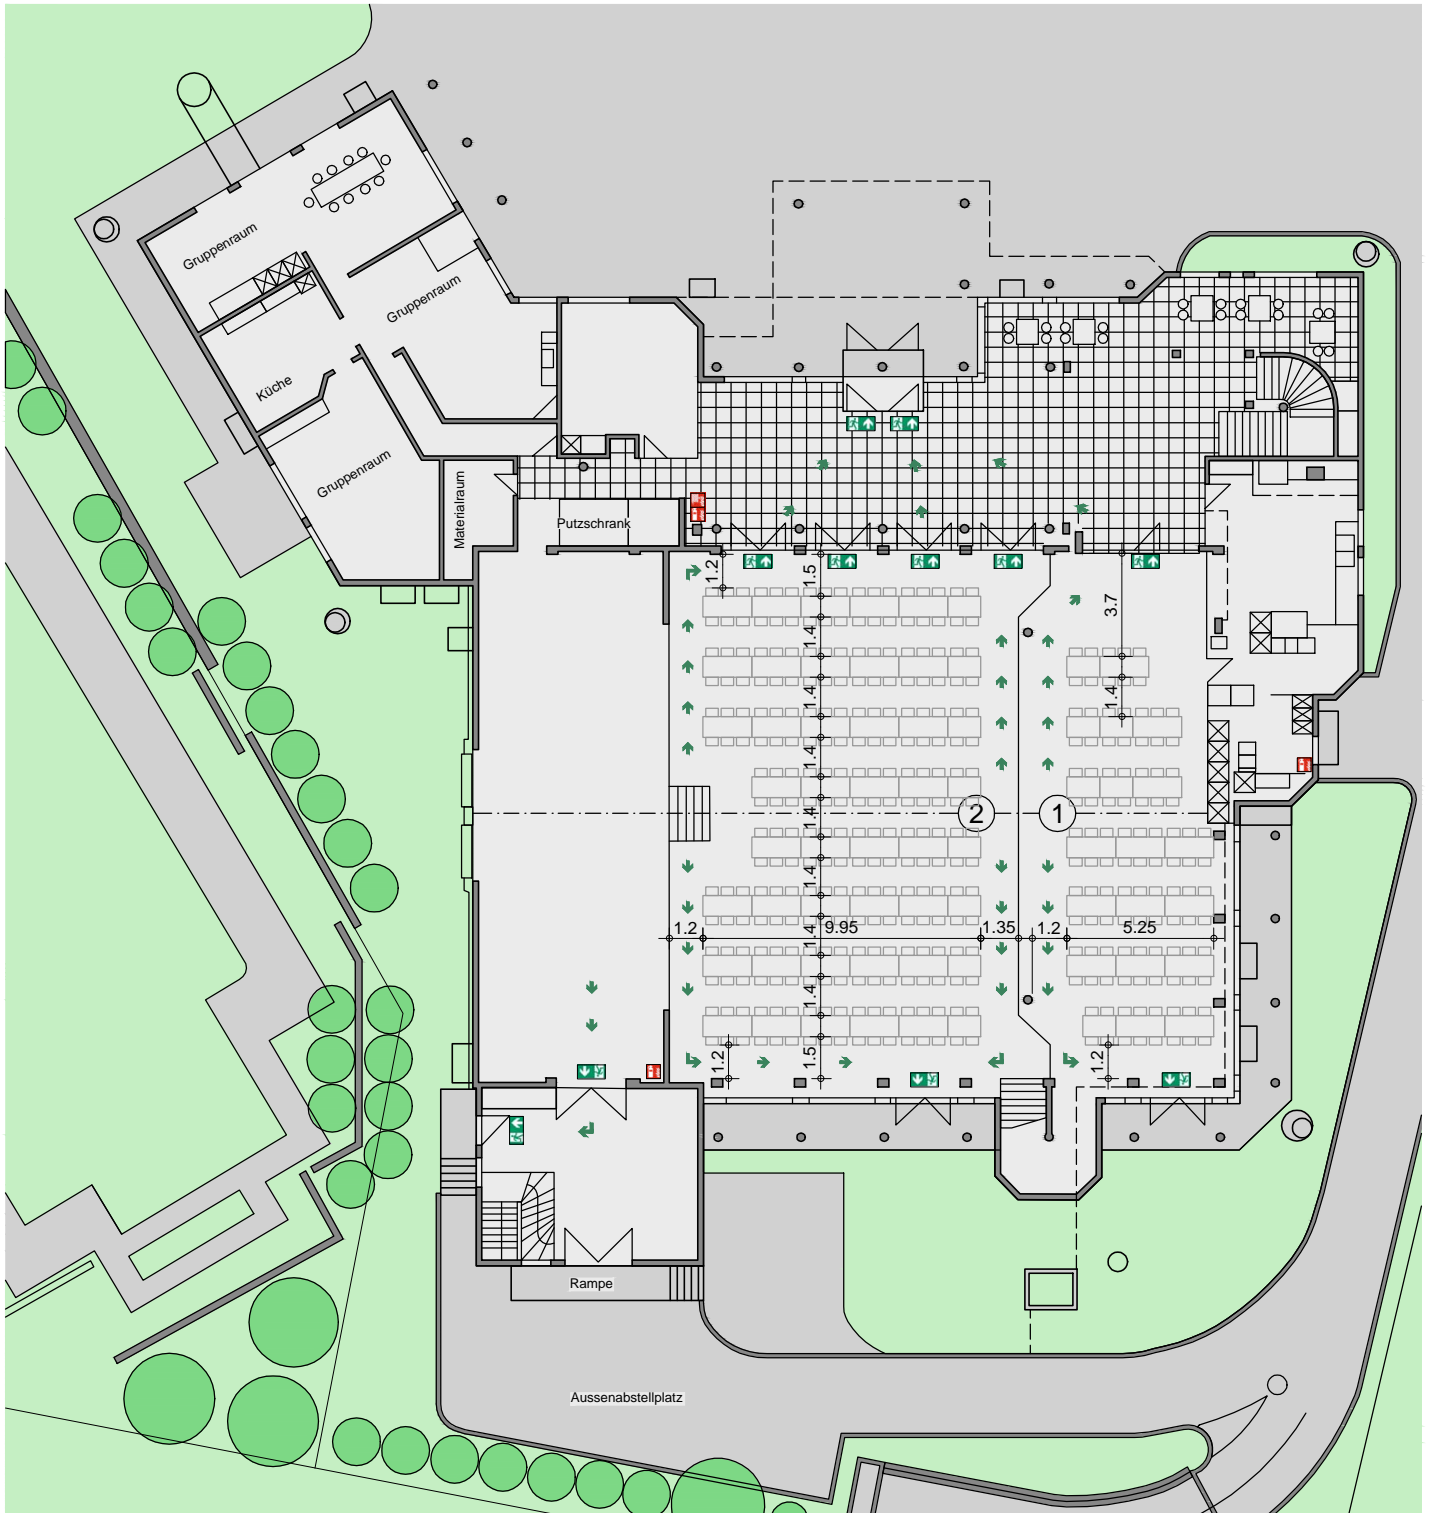

## Erdgeschoss

① **Kleiner Saal:**  
Bankett 108 Personen

② **Grosser Saal:**  
Bankett 260 Personen

Plan Nr.: 5401.18-003  
 File: 5401\_18\_001\_Gemeindesaal.dwg  
 Format: A4  
 Datum: 11.01.2018  
 Gezeichnet: RB

**fischer**ingenieure

Fischer Ingenieure AG  
 Dipl. Bauingenieure ETH SIA  
 Weitegasse 6  
 CH-9320 Arbon  
 Telefon +41.714 472 010  
 E-Mail info@fischering.ch