


Anhang 2.1: Vollbestuhlung Bankett

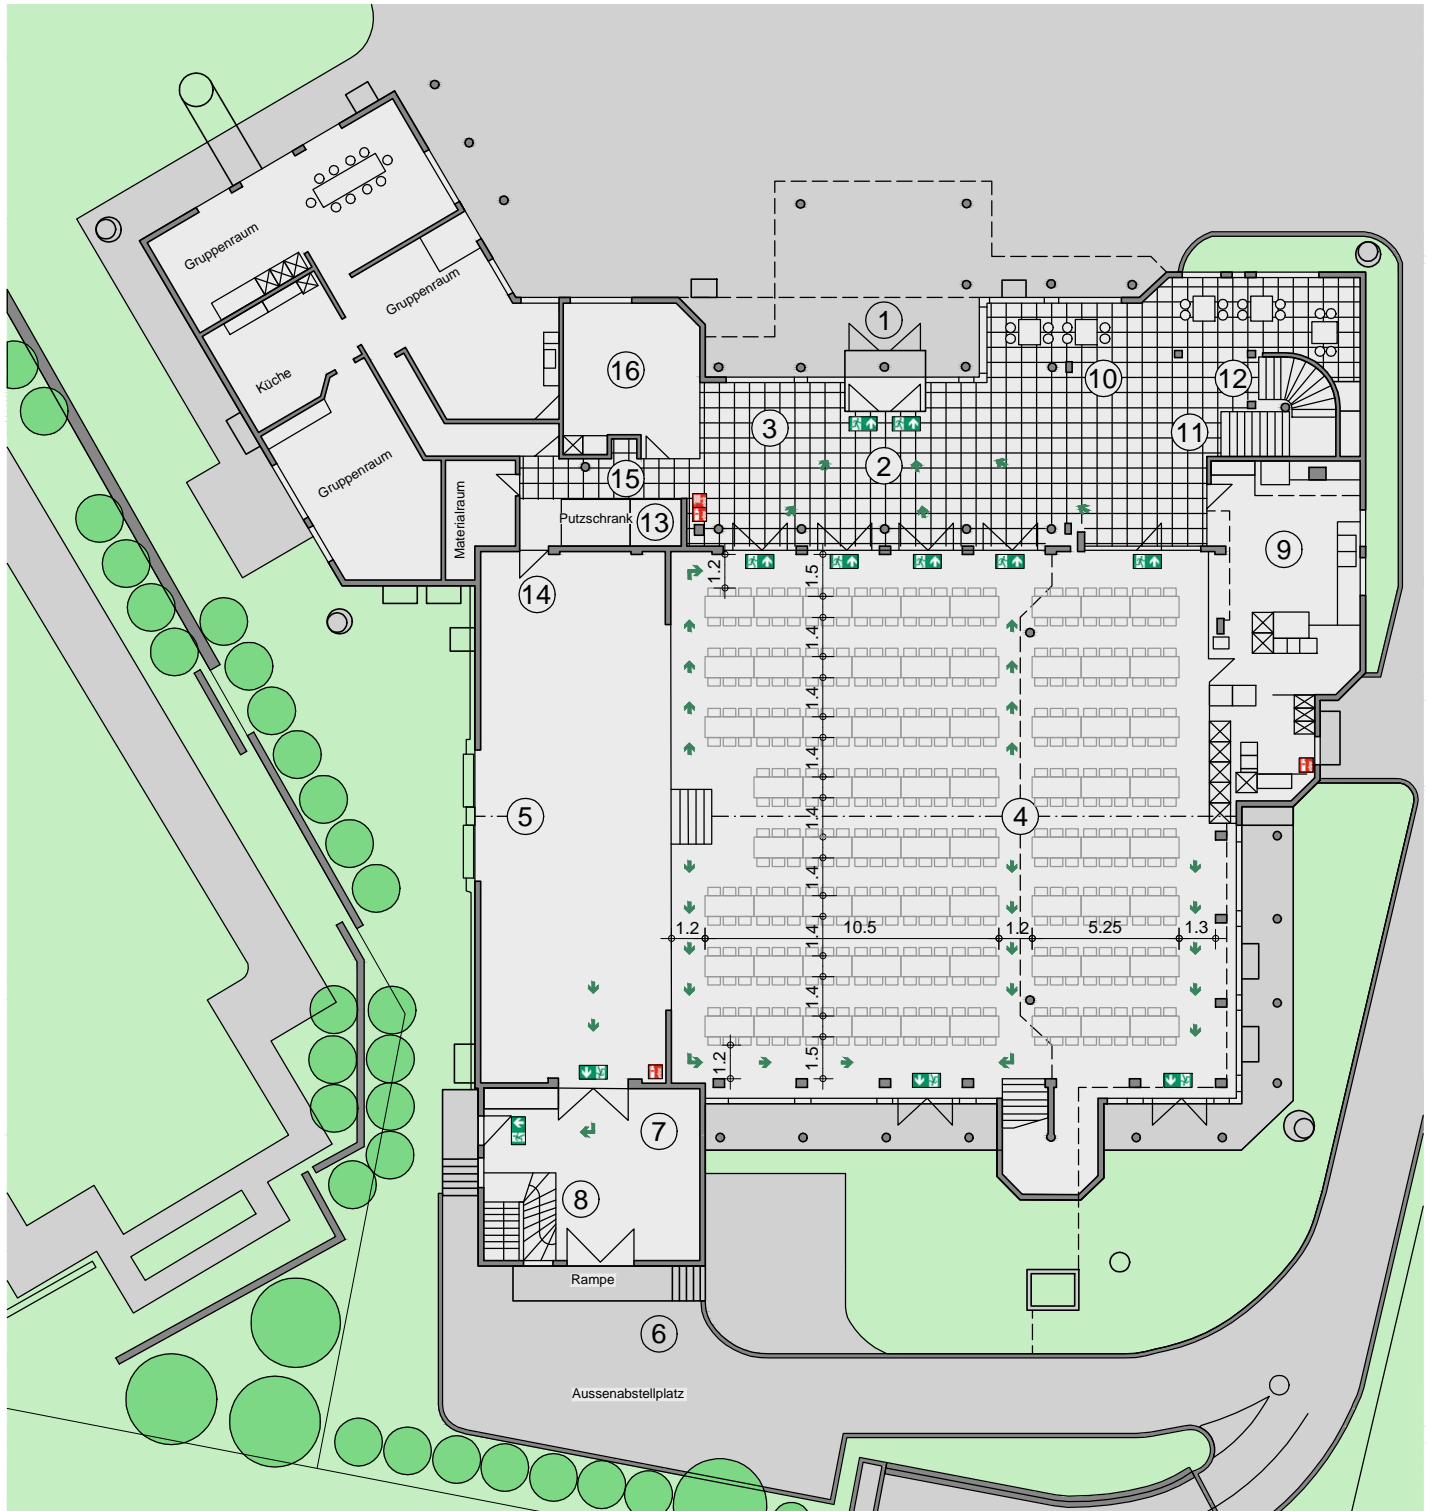

Erdgeschoss

Vollbestuhlung: Bankett 420 Personen

- | | |
|-------------------------------------|-----------------------------|
| 1 Eingang | 9 Küche |
| 2 Foyer | 10 Cafeteria |
| 3 Garderobe | 11 Treppe zu WC-Anlage Saal |
| 4 Saal | 12 Treppe zu Galerie |
| 5 Bühne | 13 Invaliden-WC |
| 6 Anlieferung Bühne | 14 Nebeneingang Bühne |
| 7 Requisiten | 15 Telefon 071 446 77 70 |
| 8 Treppe zu Bühnengarderoben und WC | 16 Büro Hauswart |

Plan Nr.: 5401.18-001
 File: 5401_18_001_Gemeindesaal.dwg
 Format: A4
 Datum: 11.01.2018
 Gezeichnet: RB

fischeringenieure

Fischer Ingenieure AG
 Dipl. Bauingenieure ETH SIA
 Weitegasse 6
 CH-9320 Arbon
 Telefon +41.714 472 010
 E-Mail info@fischering.ch